



LÄNGSPROFIL 1 MIT HÖHENFESTSETZUNG

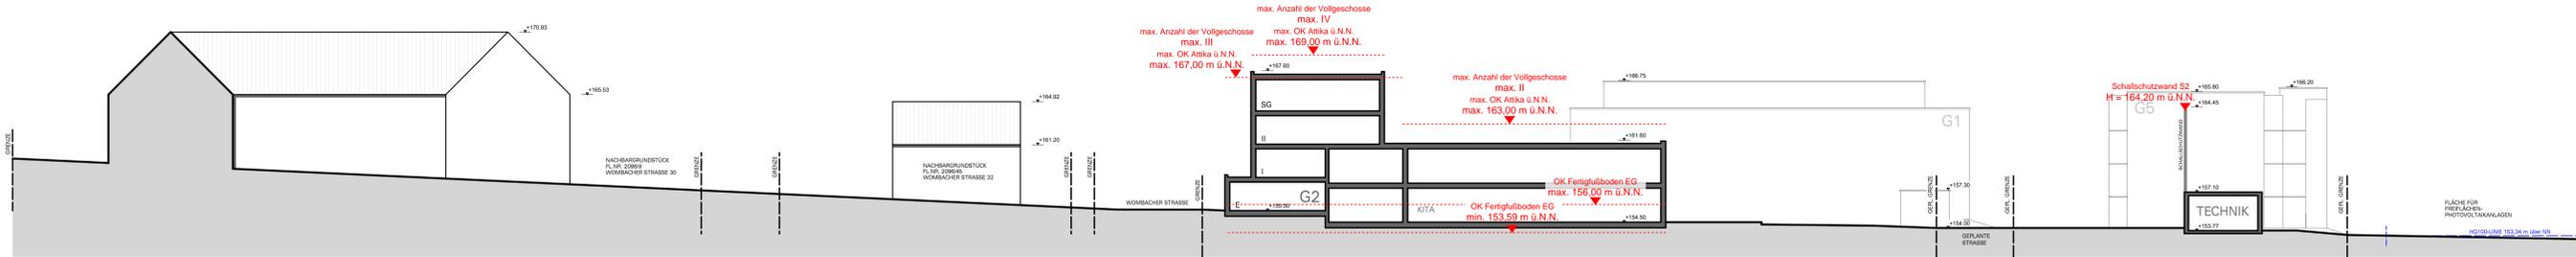

LÄNGSPROFIL 2 MIT HÖHENFESTSETZUNG

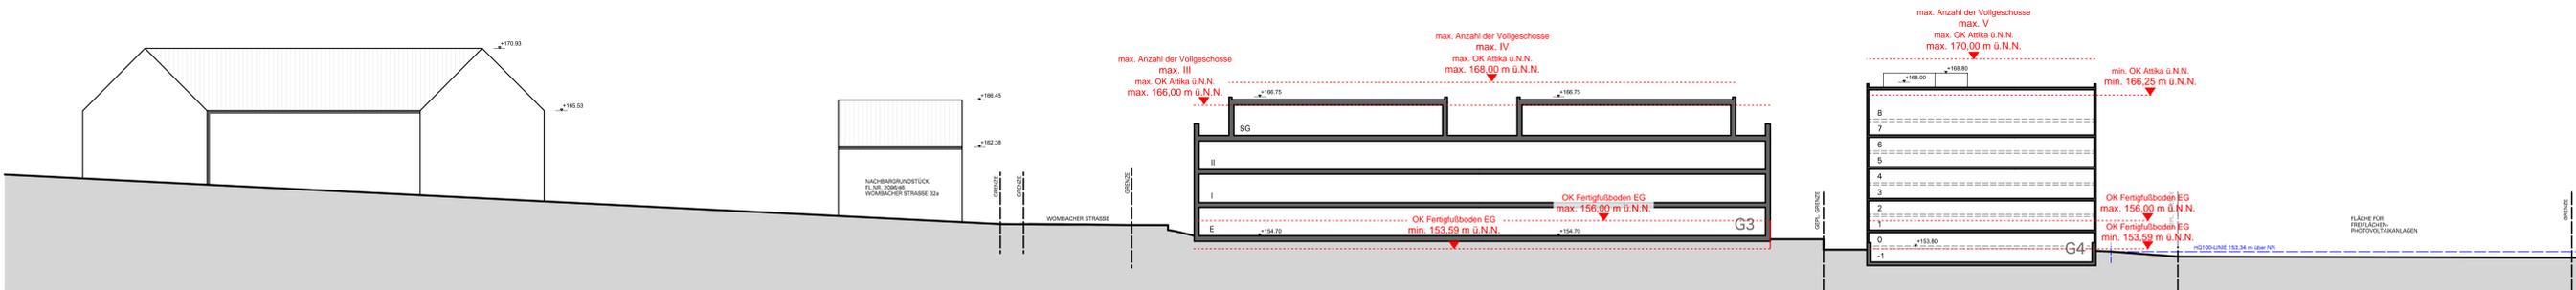

LÄNGSPROFIL 3 MIT HÖHENFESTSETZUNG

VERFAHRENSVERMERKE

- Der Stadtrat hat in der Sitzung vom 21.06.2023 gemäß § 2 Abs. 1 BauGB die Aufstellung des Vorhabenbezogenen Bebauungsplans beschlossen. Der Aufstellungsbeschluss wurde am 01.09.2023 ortsüblich bekannt gemacht. Die Öffentlichkeit konnte sich bei der Stadt Lohr a.Main, im Bauamt -Stadtentwicklung, Bauen + Umwelt-, während der Dienstzeiten vom 08.09.2023 bis einschl. 25.09.2023 zu den allgemeinen Zielen und Zwecken sowie wesentlichen Auswirkungen der Planung unterrichten und während der Frist zur Planung äußern.
- Zu dem Entwurf des Vorhabenbezogenen Bebauungsplans in der Fassung vom ... wurden die Behörden und sonstigen Träger öffentlicher Belange gemäß § 4 Abs. 2 BauGB in der Zeit vom ... bis ... beteiligt.
- Der Entwurf des Vorhabenbezogenen Bebauungsplans in der Fassung vom ... wurde mit der Begründung gemäß § 3 Abs. 2 BauGB in der Zeit vom ... bis ... öffentlich ausgelegt.
- Die Stadt hat mit Beschluss des Stadtrats vom ... den Vorhabenbezogenen Bebauungsplan gem. § 10 Abs. 1 BauGB in der Fassung vom ... als Satzung beschlossen.

..... den
 Stadt Lohr a.Main
 Erster Bürgermeister (Siegel)

..... den
 Stadt Lohr a.Main
 Erster Bürgermeister (Siegel)

..... den
 Stadt Lohr a.Main
 Erster Bürgermeister (Siegel)

Nr. Änderungen		geänd.	Autor	gepr.	Autor
Projekt: Stadt Lohr a.Main Vorhabenbezogener Bebauungs- und Grünordnungsplan Nr. 114 „Alte Gärtnerei“ mit Vorhaben und Erschließungsplan Landkreis: Main-Spessart					
Leistungsphase: Entwurf					
Planinhalt:	Plan-Nr.: 02.1	Maßstab: 1:250	m, cm		
LÄNGSPROFILE MIT HÖHENFESTSETZUNGEN	Anlage: gezm. RAM	25.03.2024			
Vorhabensträger:	Proj.Nr.:	Entwurfsverfasser:			
	04.2024	Datum:			
Stadt Lohr a.Main Schlossplatz 3 97816 Lohr a.Main	ruediger amthor Ingenieur- und Sachverständigenbüro Buchenhölstraße 6 97753 Karlstadt		Unterschrift		